



BemMarMeQuer

TEATRO ART'IMAGEM

Ficha Técnica

Espaços de representação	Dimensões de palco mínimas com 8m largura x 7m profundidade x 4m altura. Teia eléctrica. Caixa negra. Quadro eléctrico com corrente trifásica de 32 amperes.
Equipamento de luz	21 PC 650w com palas e porta filtros 10 PC 1000w com palas e porta filtros 8 PAR 64 CP62 com porta filtros 1 Base de chão Filtros: EClour: 08, 13, 20,21, 68, 108, 147, 176 SuperGel: 64, 74, 304 LEE: 137, 259, 525 Mesa de luz, mínimo 50 Canais, programável (CUE + tempos) e com Monitor 42 canais Dimmer (2.000W cada) NOTA: Este equipamento de luz é para uma Teia até 4,80m, acima de 5 metros tem que haver um ajuste no material de luz, tem que ser tudo de 1000 Watt
Equipamento de som	Mesa de Som Potência de Amplificação adequada ao espaço. Munição de Palco Leitor de CD Duplo
Tempo de montagem e desmontagem estimado	Montagem - 6 horas. Desmontagem - 2 horas. Os tempos de montagem e desmontagem podem ser reavaliados em função das condições concretas.
Pessoal necessário no local	Electricista responsável, durante a montagem e no espectáculo. Técnico de Luz. Técnico de Som e Vídeo. Técnico Máquinista.
Transportes a utilizar	Viatura para transporte dos elementos afectos ao espectáculo, cenário e adereços.
Pessoas a deslocar	Para digressões a equipa é constituída por 4 pessoas (3 intérpretes + 1 técnico + 1 encenador ou produtor).

Desenho de Luz

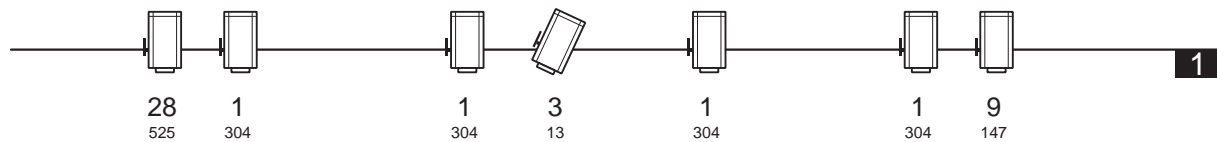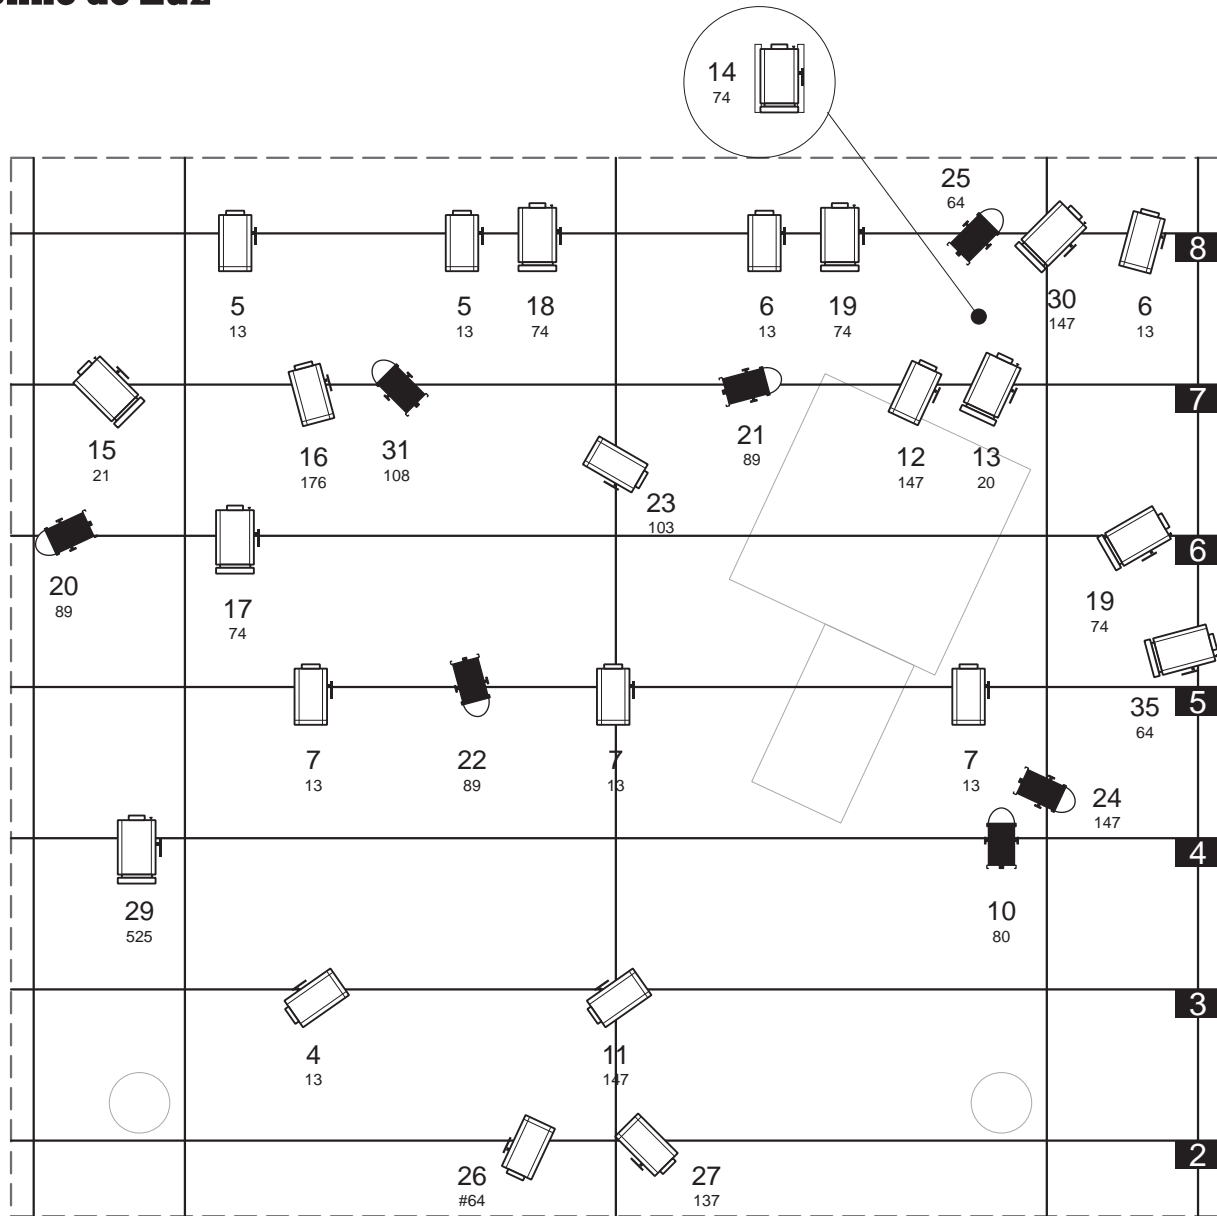

Legenda	
	PC 1000w
	PC 650w
	Par 64 CP62
FILTROS	EColour - 08, 13, 20, 21, 68, 108, 147, 176 SuperGel - 64, 74, 304 LEE - 137, 259, 525
1	Varas

Escala: 1/50




BenMarMeQuer	
Encenação:	Pedro Carvalho
Desenho de luz:	Wilma Moutinho
Produção:	Teatro Art'Imagem

BemMarMeQuer


TEATRO ART'IMAGEM

Desenho de Palco

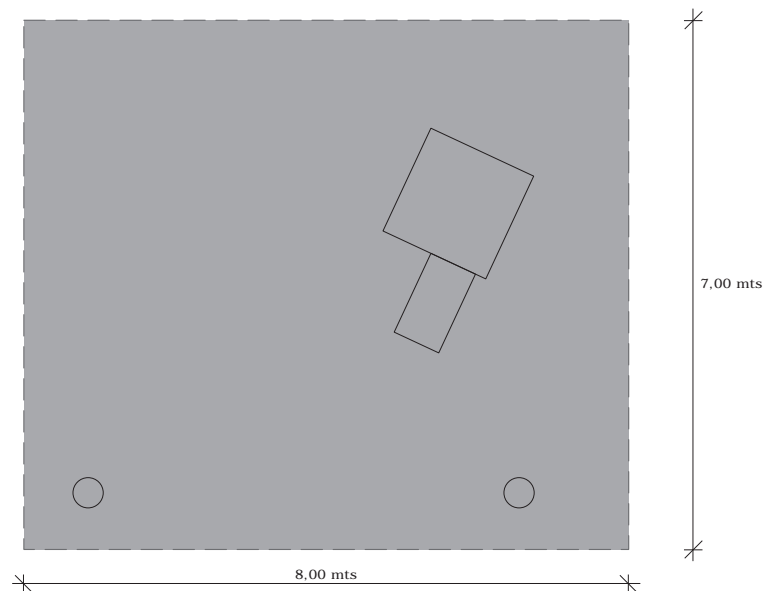

Planta

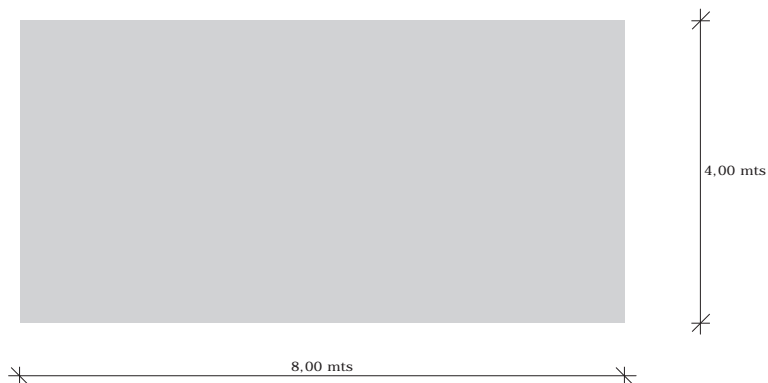

Alçado



Legenda:

-  Espaço Cénico
-  Perna

Escala: 1/100

